



LEGENDA ŠIRŠÍCH VZTAHŮ

-  *napojení na dopravní infrastrukturu*
-  *Řešené území*



ÚZEMNÍ STUDIE "PLOCHA G2"
OBEC MOLDAVA

SITUACE ŠIRŠÍCH VZTAHŮ

č.výkresu:
01

měřítko:
1/5000

datum:
02/2019





zodpovědný projektant a zpracovatel
Ing. arch. Martin Poláček, ČKA 4349
tel: 776 156 677
majoarchitekti
U garáží 6, Praha 7
170 00


pořizovatel
Obecní úřad Moldava
Moldava 113, 417 31 Moldava

pověřená úřední osoba pořizovatele
ing.arch. Zdeňka Táborská

č. paré:

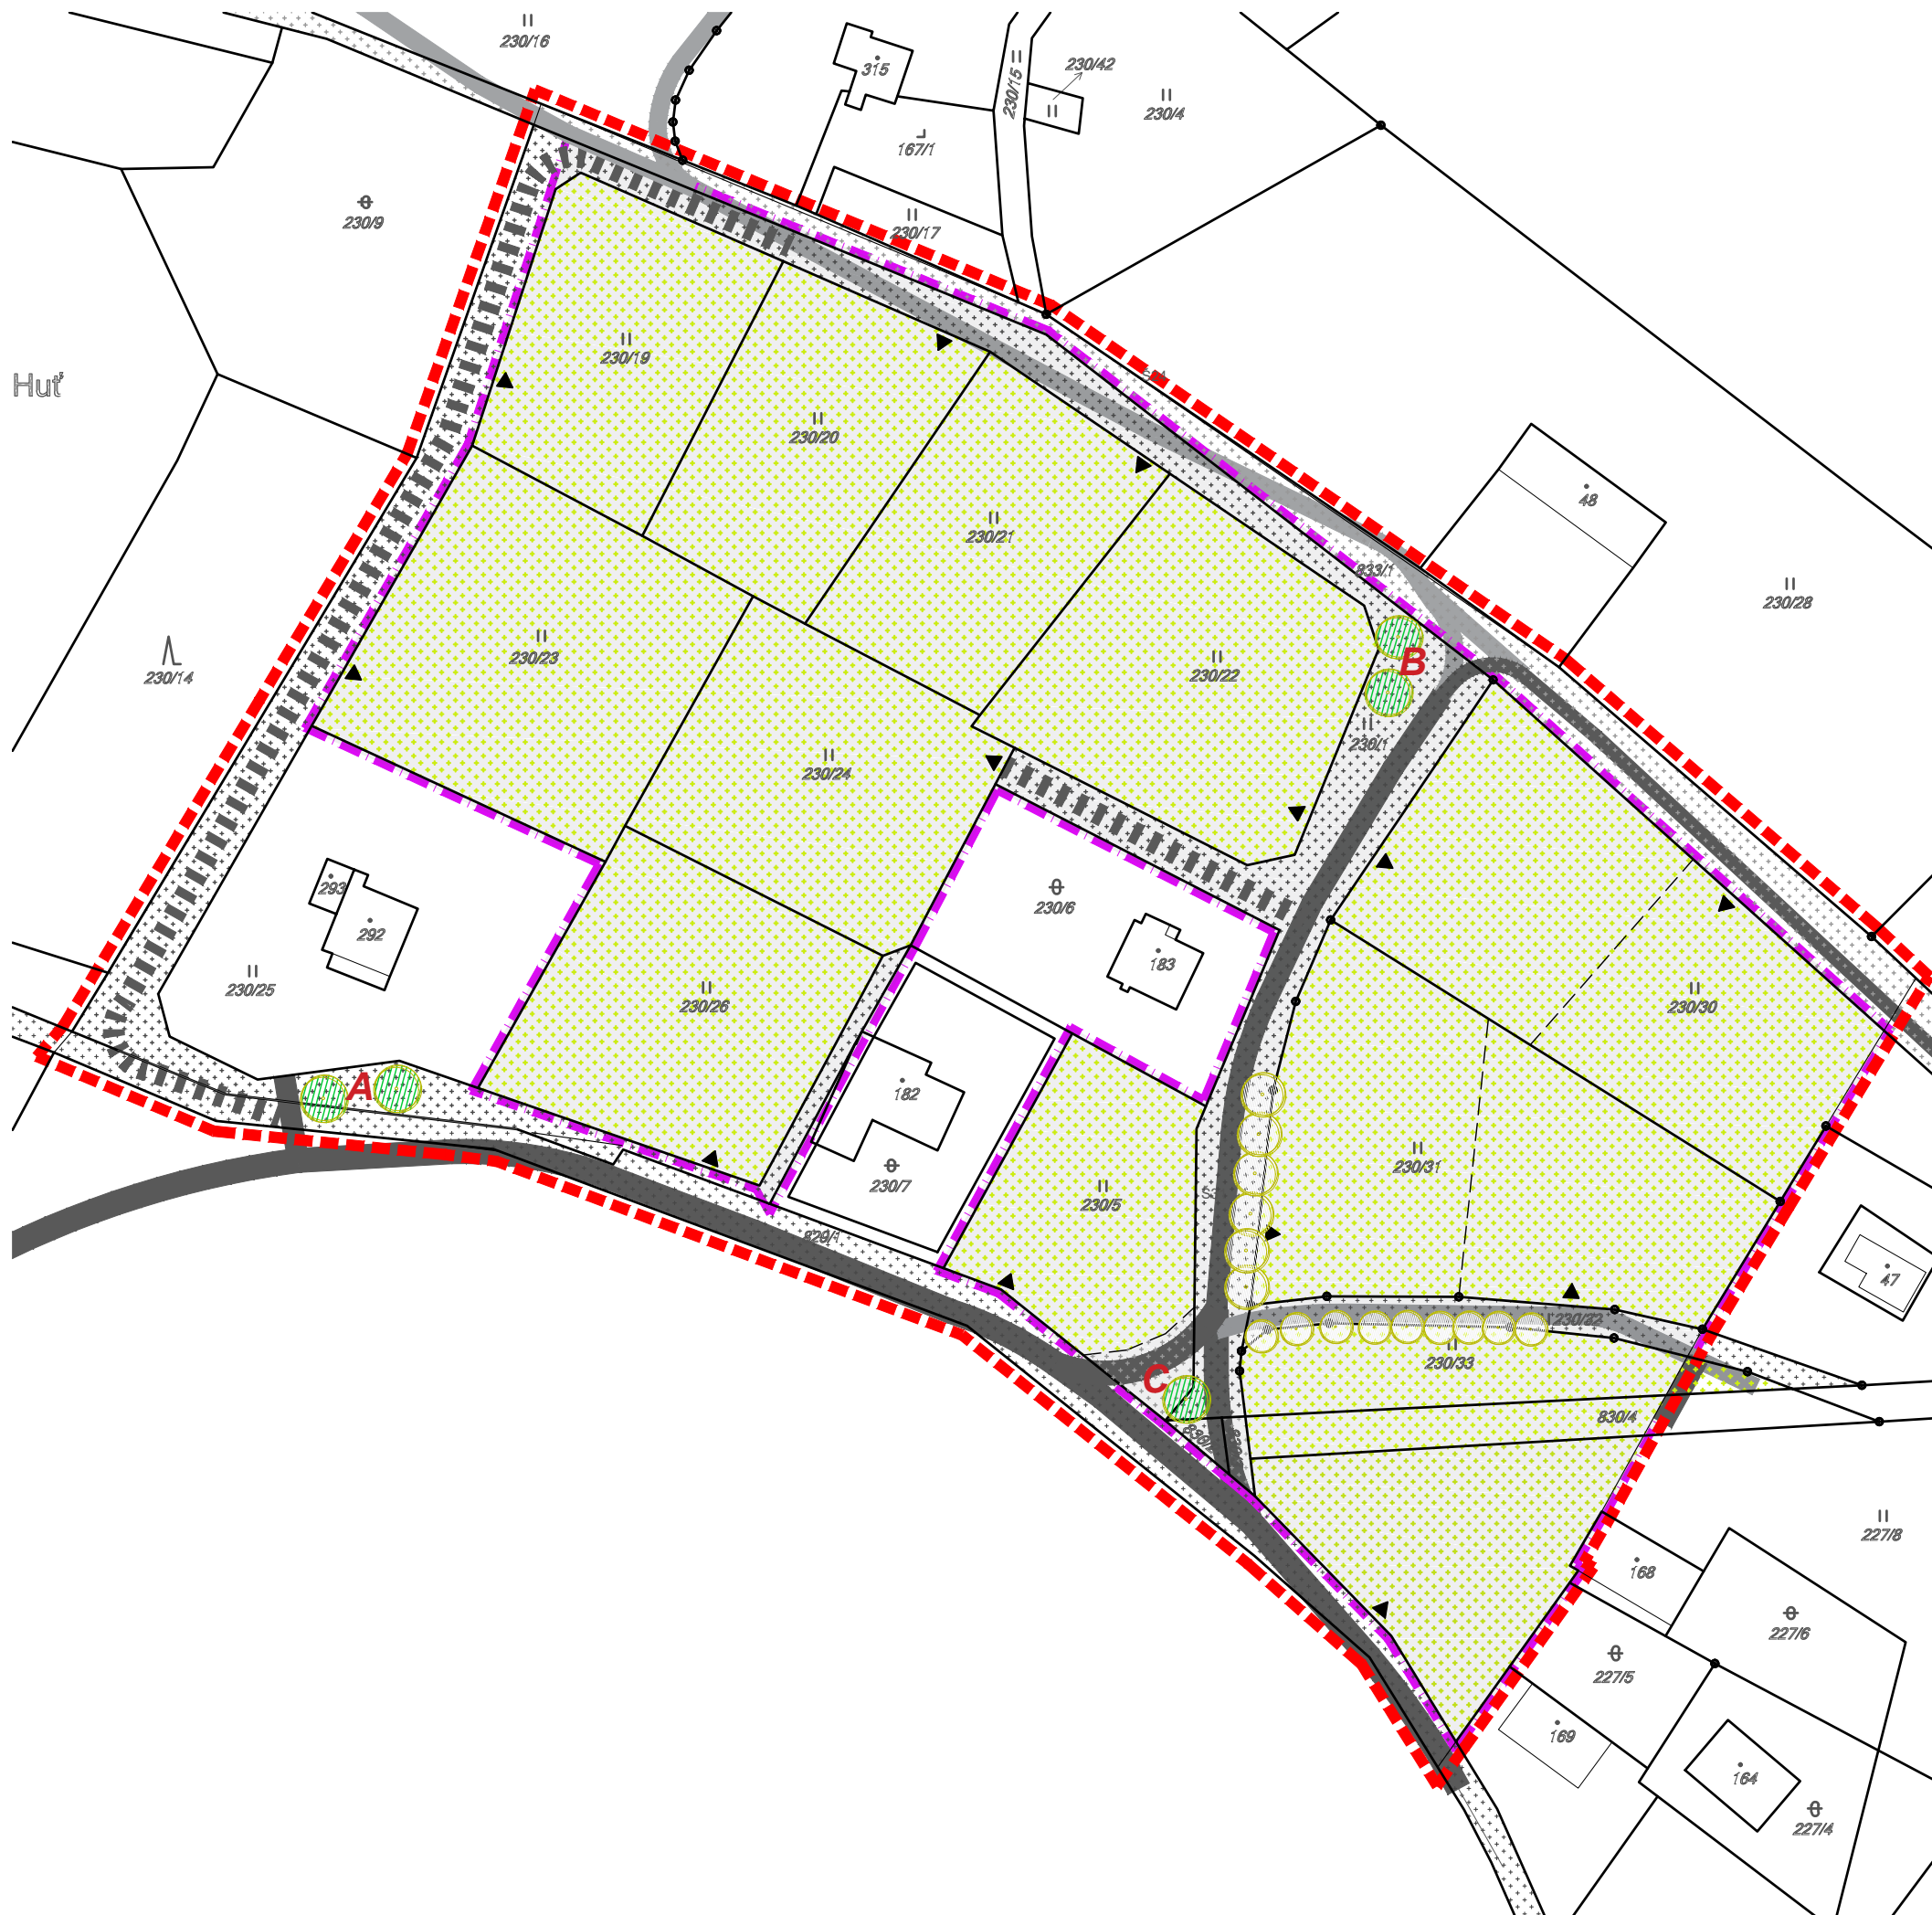

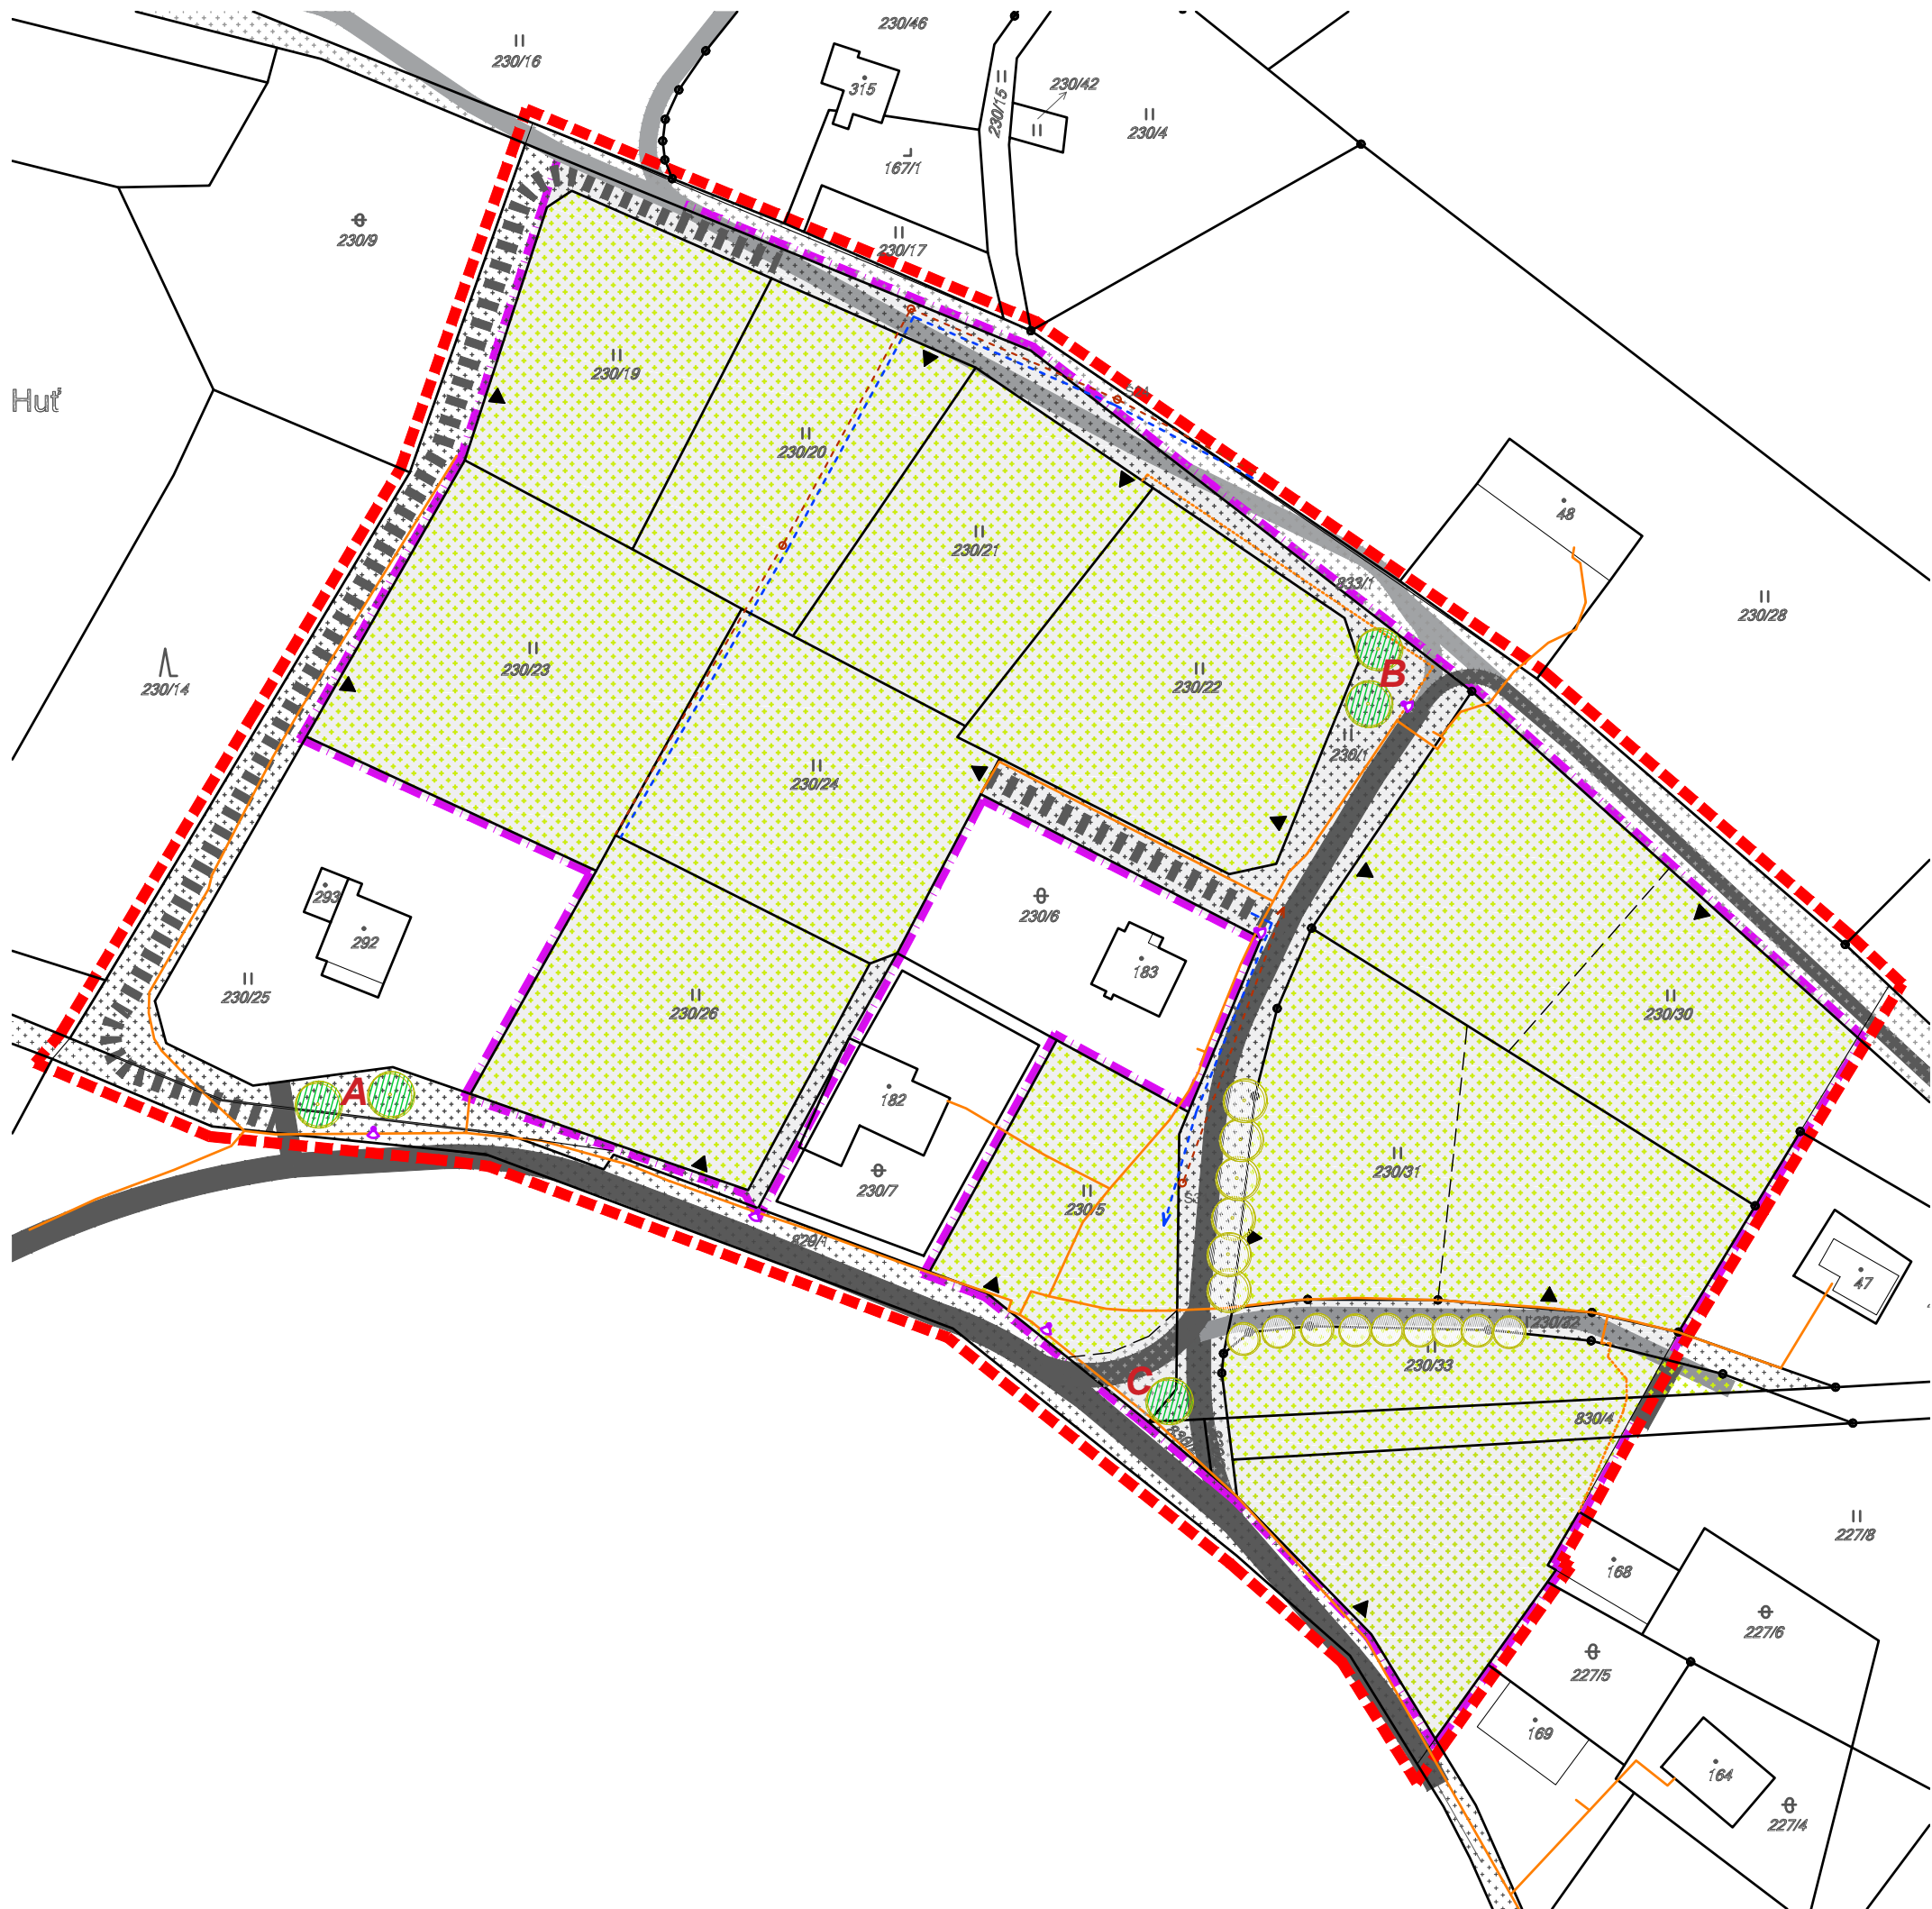

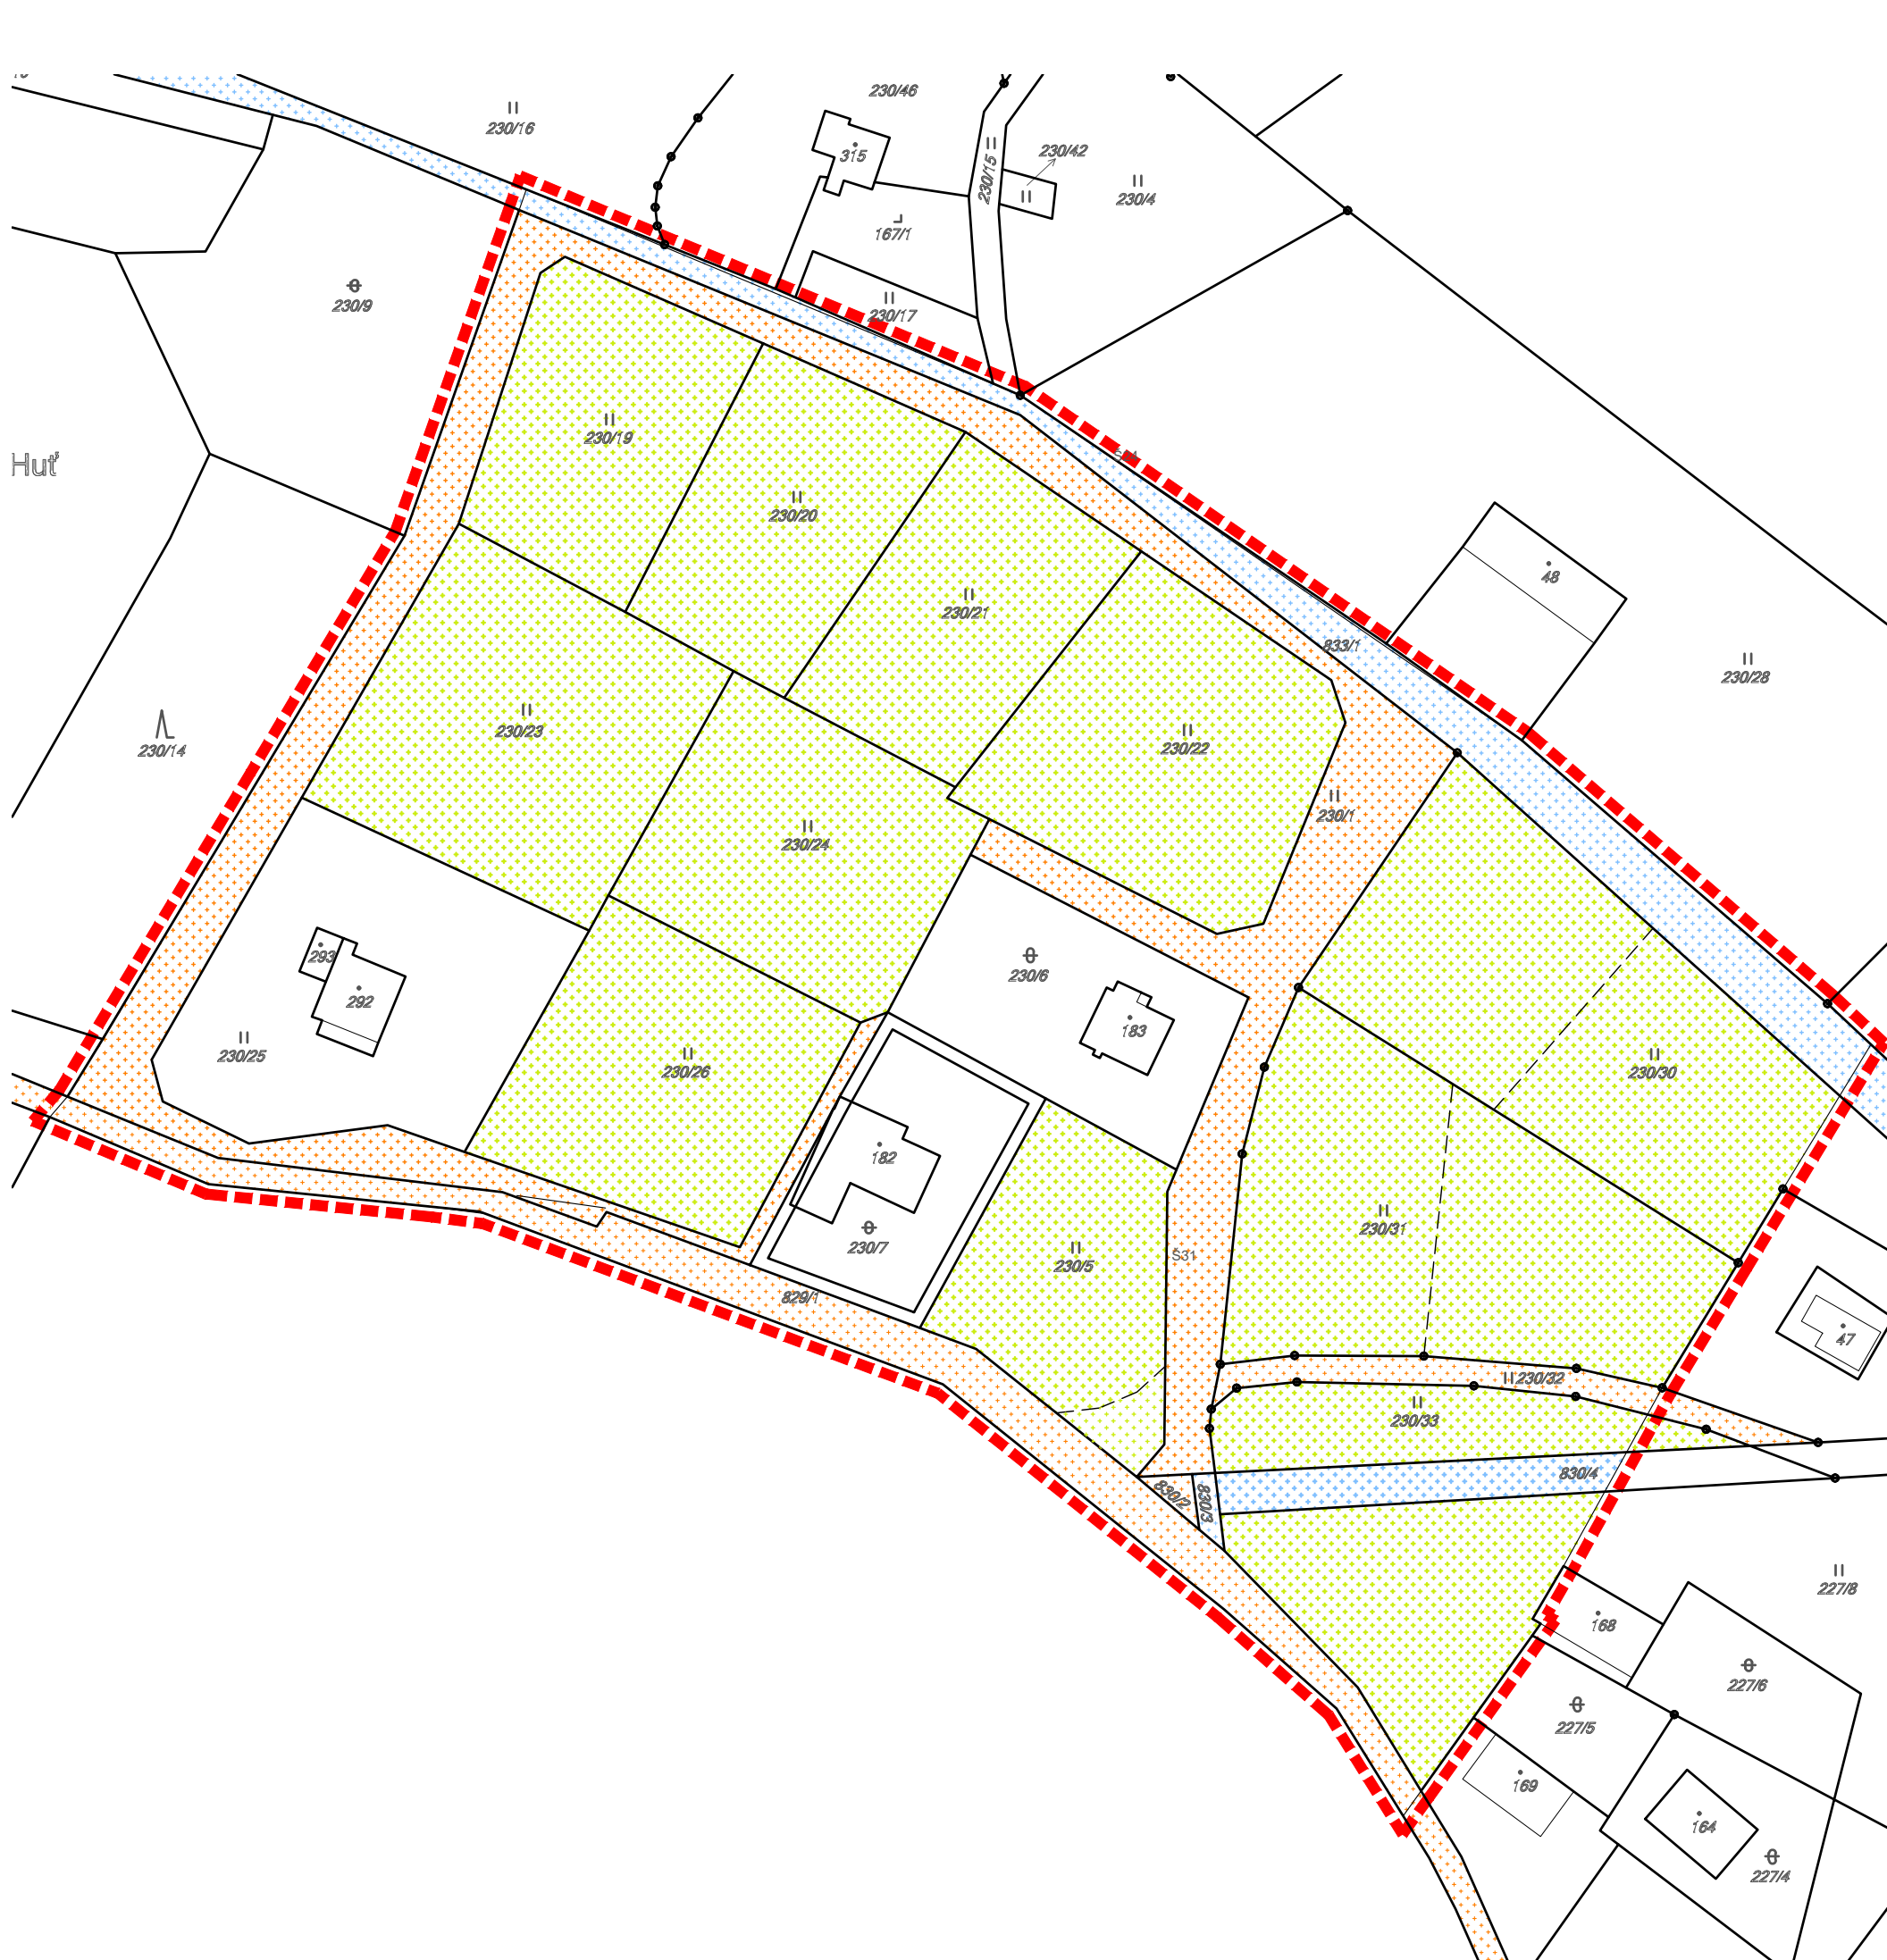

LEGENDA

- Řešené území
- Parcelace
návrh je shodný se stavem
- Možné dělení pozemků
(ilustrativní - nezávazné)
- Číslo parcel dle KN
- Pozemky v soukromém vlastnictví
- Pozemky v majetku obce Moldava
- Pozemky v majetku České republiky

Viz také textová část č. 7 - přehled vlastníků



ÚZEMNÍ STUDIE "PLOCHA G2"
OBEC MOLDAVA

MAJETKOPRÁVNÍ VZTAHY

č.výkresu:

04

majo
ARCHITEKTI

zodpovědný projektant a zpracovatel
Ing. arch. Martin Poláček, ČKA 4349
tel: 776 156 677
majoarchitekti
U garáží 6, Praha 7
170 00

měřítka:
1/1000

datum:
02/2019

pořizovatel
Obecní úřad Moldava
Moldava 113, 417 31 Moldava

pověřená úřední osoba pořizovatele
ing.arch. Zdeňka Táborská

č. paré: